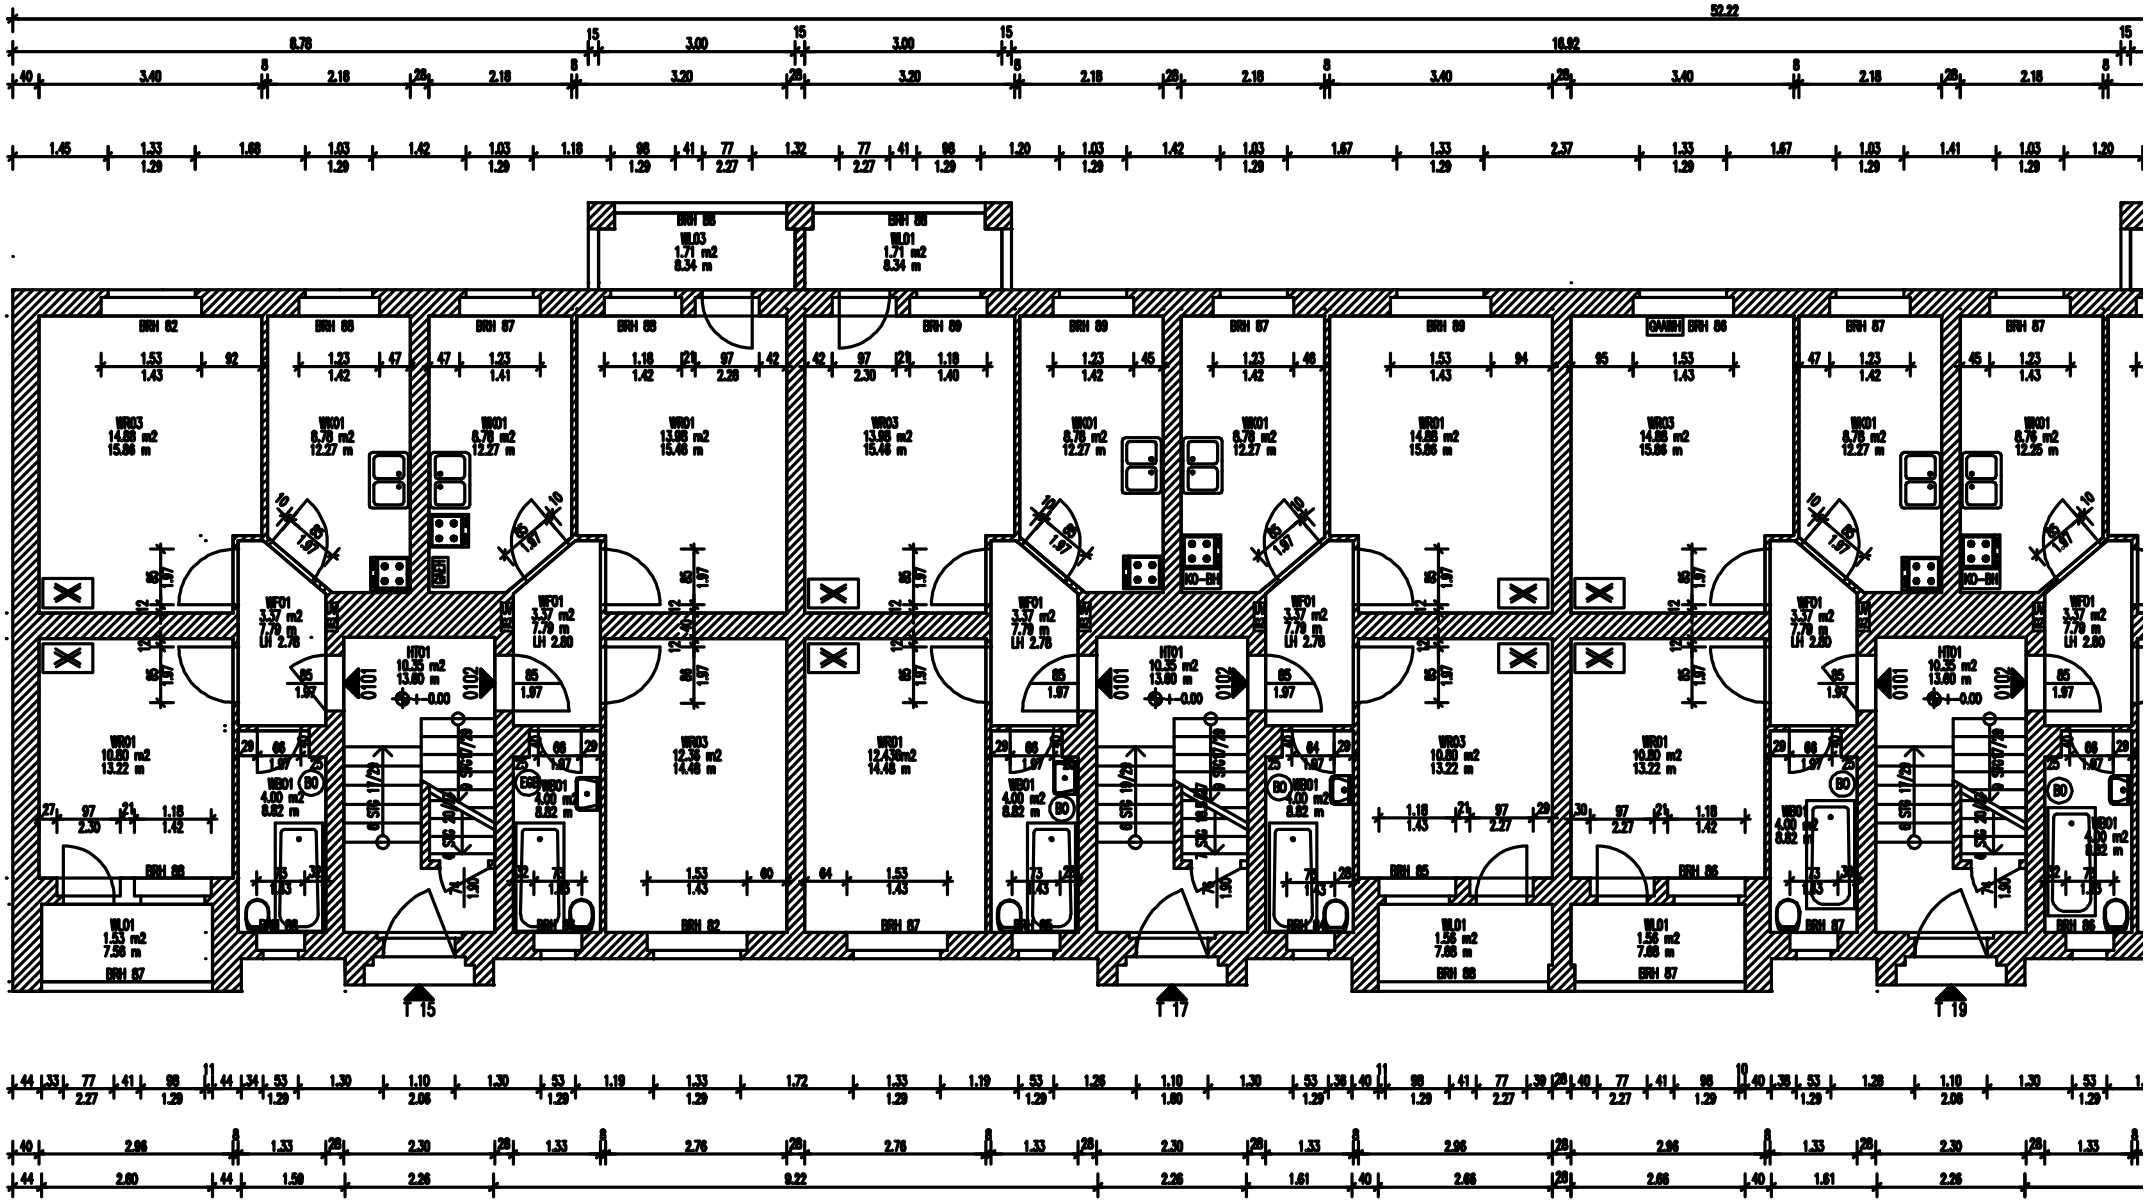
52.22
8.78
3.00
3.00
16.92
3.40
2.18
2.18
3.20
3.20
2.18
2.18
3.40
3.40
2.18
2.18
BRH 86
WL03
1.71 m2
8.34 m
WL01
1.71 m2
8.34 m
BRH 82
BRH 85
BRH 87
BRH 88
BRH 89
WR03
14.88 m2
15.86 m
WR01
8.78 m2
12.27 m
WR01
13.98 m2
15.46 m
WR03
13.88 m2
15.46 m
WR01
14.88 m2
15.86 m
WR03
14.88 m2
15.86 m
WR01
8.78 m2
12.25 m
WF01
3.37 m2
7.78 m
LH 2.78
LH 2.80
HI01
10.35 m2
13.80 m
±0.00
0101
0102
WR01
10.80 m2
13.22 m
WR03
12.36 m2
14.48 m
WR01
12.430m2
14.48 m
WB01
4.00 m2
8.82 m
WL01
1.53 m2
7.56 m
WL01
1.56 m2
7.88 m
T 15
T 17
T 19